GEOSAT
Société de Géomètres-Experts

4, Voie Romaine
Espace France - Bât. G
33610 CANÉJAN

Tél. : 05 56 78 14 33
Fax : 05 67 34 17 95
e-mail: contact@geo-sat.fr

DÉPARTEMENT DE L'HÉRAULT
COMMUNE DE LATTES

N°9, rue de la Clairette

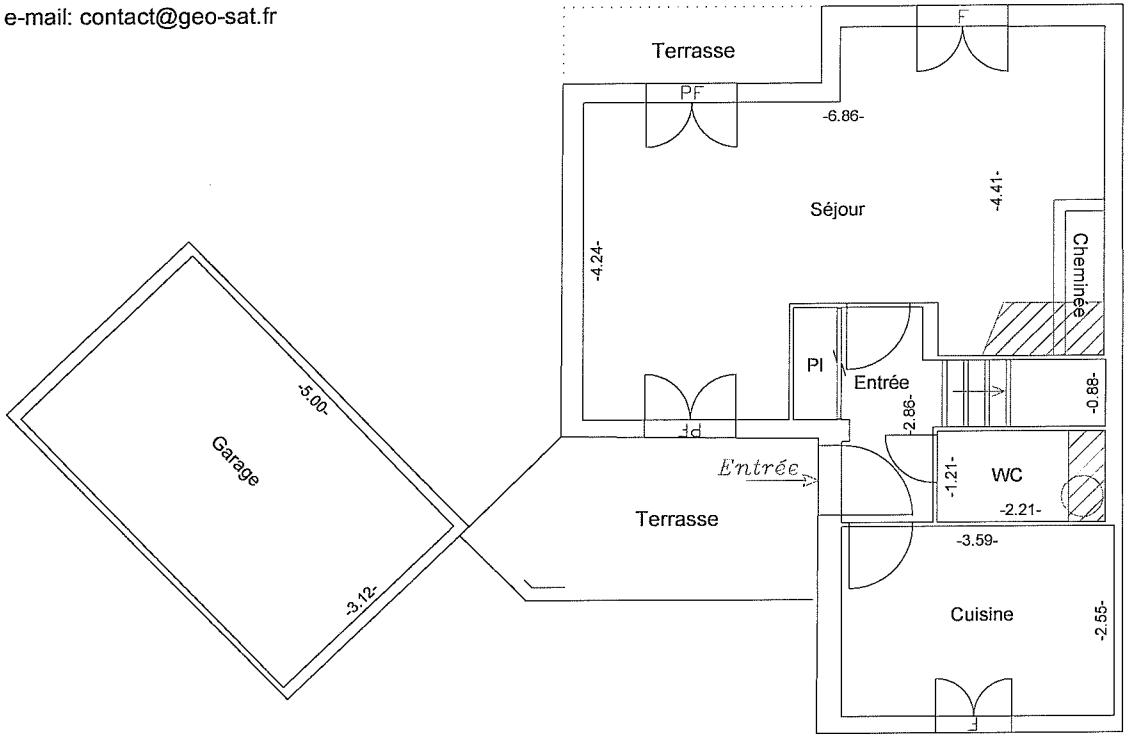

Rez-de-chaussée

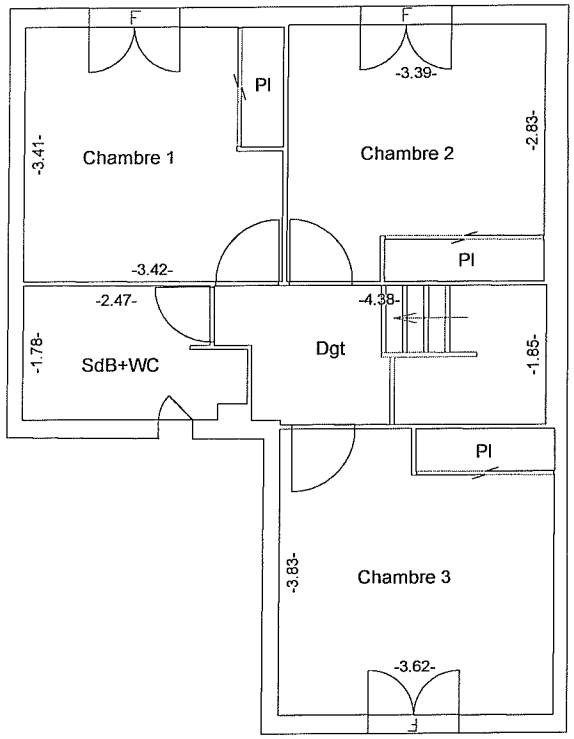

H<180 cm

1er Étage

Échelle : 1/100
Novembre 2011 - FPT
Dossier 110447

ORDRE DES GEOMETRES-EXPERTS